


# II/304 Česká Skalice, ul. Zelená

Č. j.: KRP-91119-2/ČJ-2025-050506  
Č. j.: KRP-91119-3/ČJ-2025-050506

- úplná uzavírka 2. Etapy silnice II/304, III/285 17 vč. křižovatky  
- termín realizace: 20.10. 2025. - 9.11. 2025

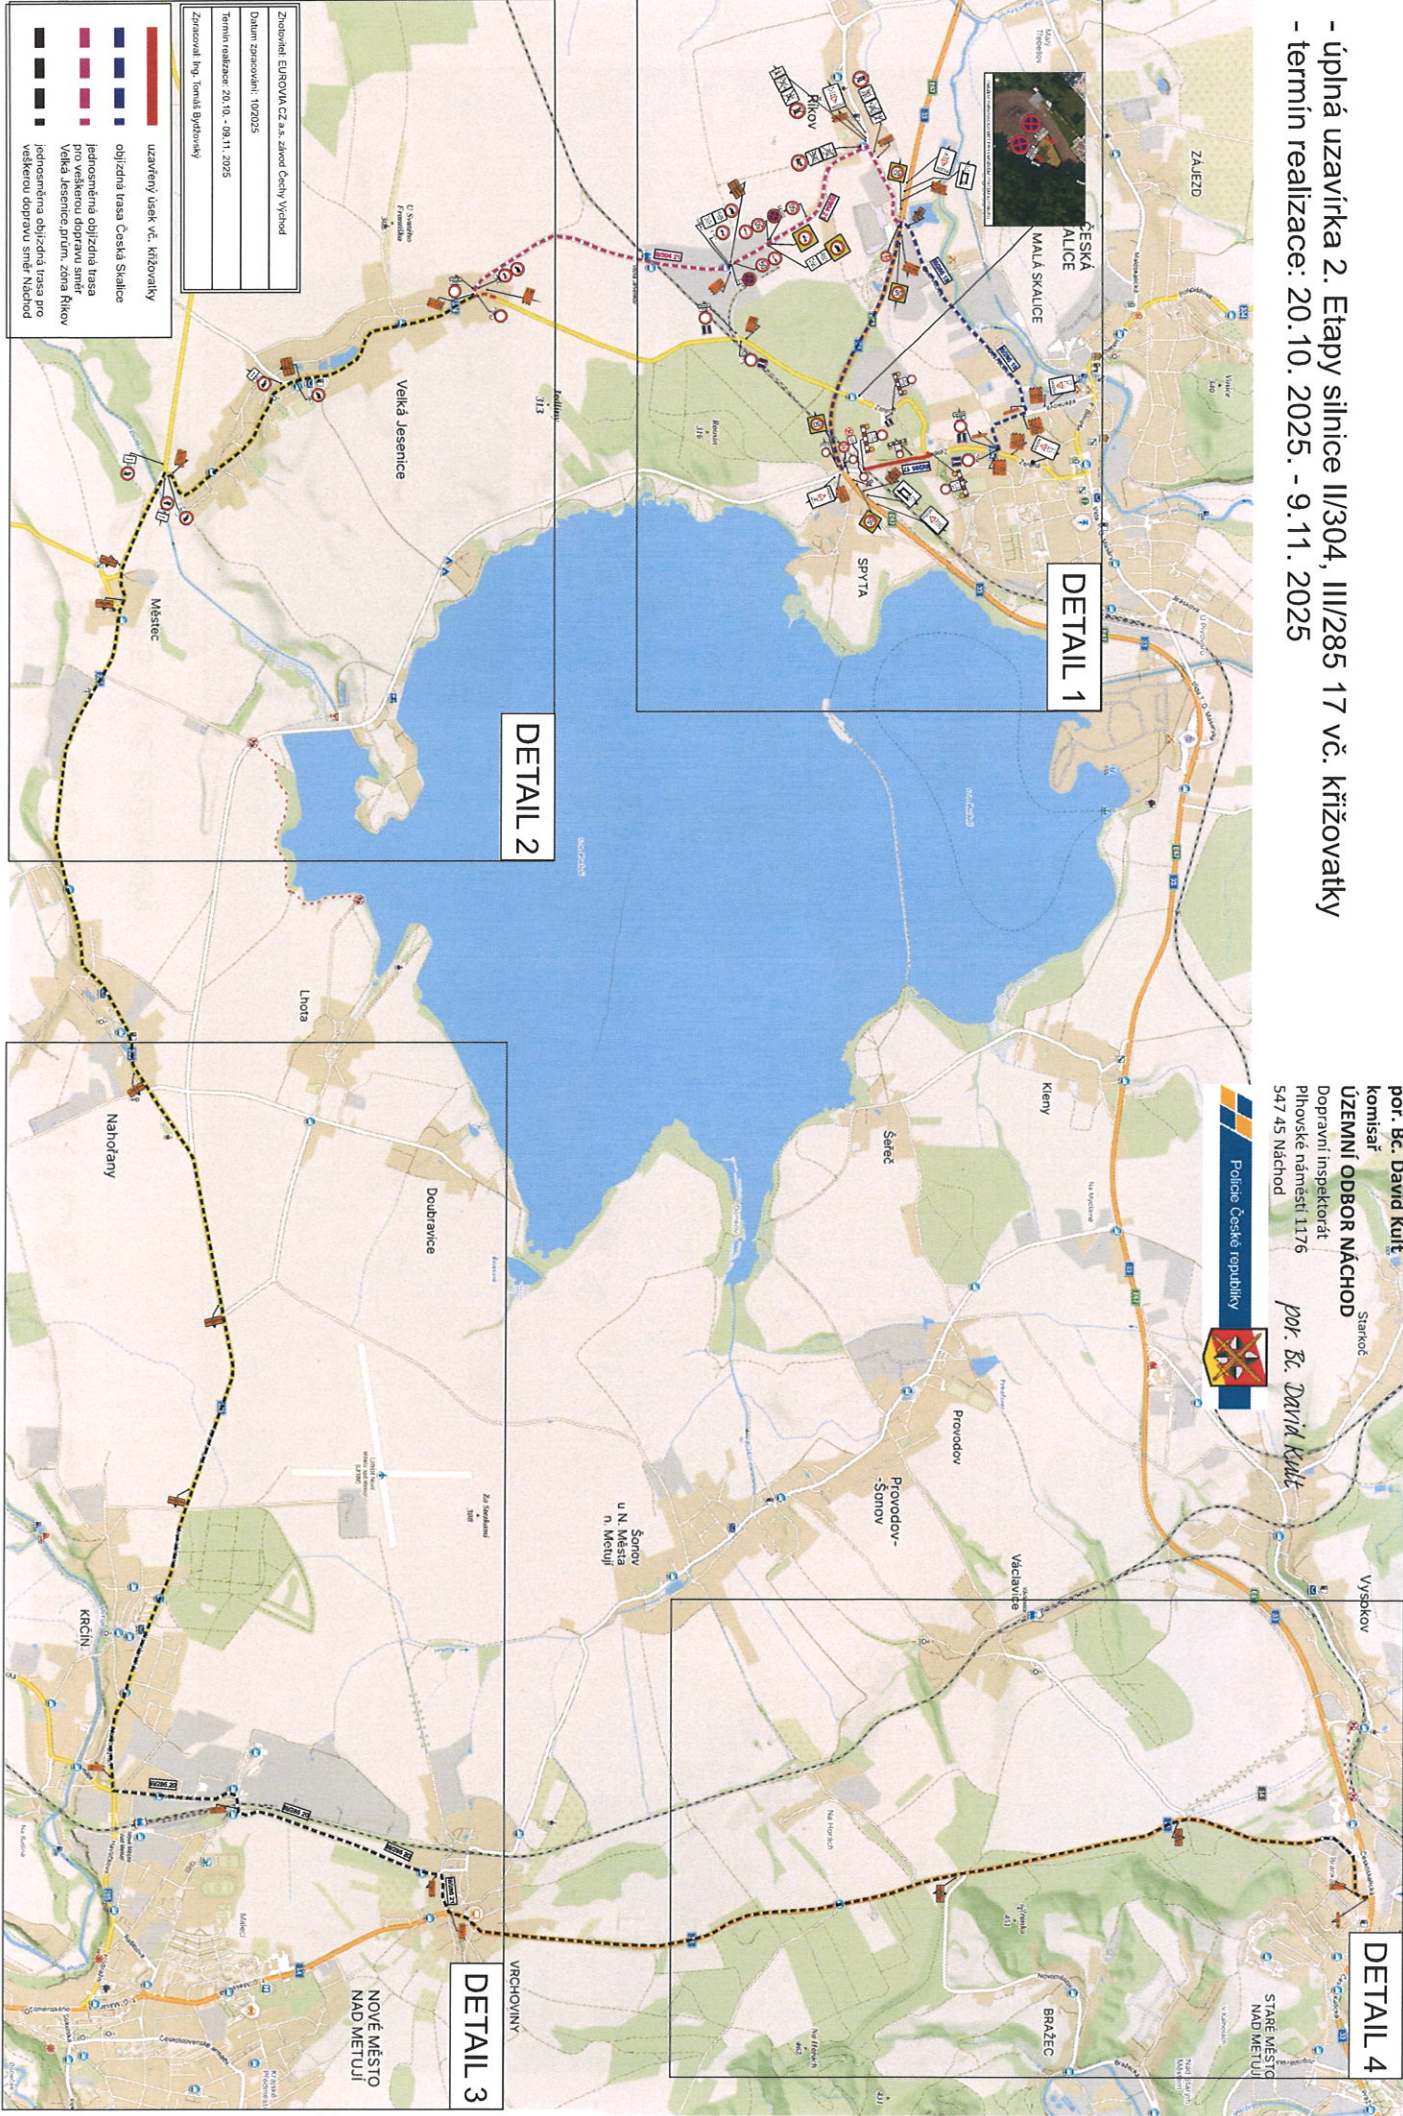

- úplná uzavírka 2. Etapy silnice II/304, III/285 17 vč. křižovatky
- termín realizace: 20.10. 2025. - 9.11. 2025

## DETAIL 1



# II/304 Česká Skalice, ul. Zelená

- úplná uzavírka 2. Etapy silnice II/304, III/285 17 vč. křižovatky
- termín realizace: 20.10. 2025. - 9.11. 2025

DETAIL 2




# II/304 Česká Skalice, ul. Zelená


Jedná se o prodloužení termínu. Původní termín do 09. 11. 2025.

Původní stanoviska: č. j.:KRPH-41132-2/ČJ-2025-050506 + KRPH-41134-2/ČJ-2025-050506 ze dne 07. 05. 2025.

**Etapa 2a bez realizace křižovatky**  
**termín: 10.11. - 23.11. 2025**

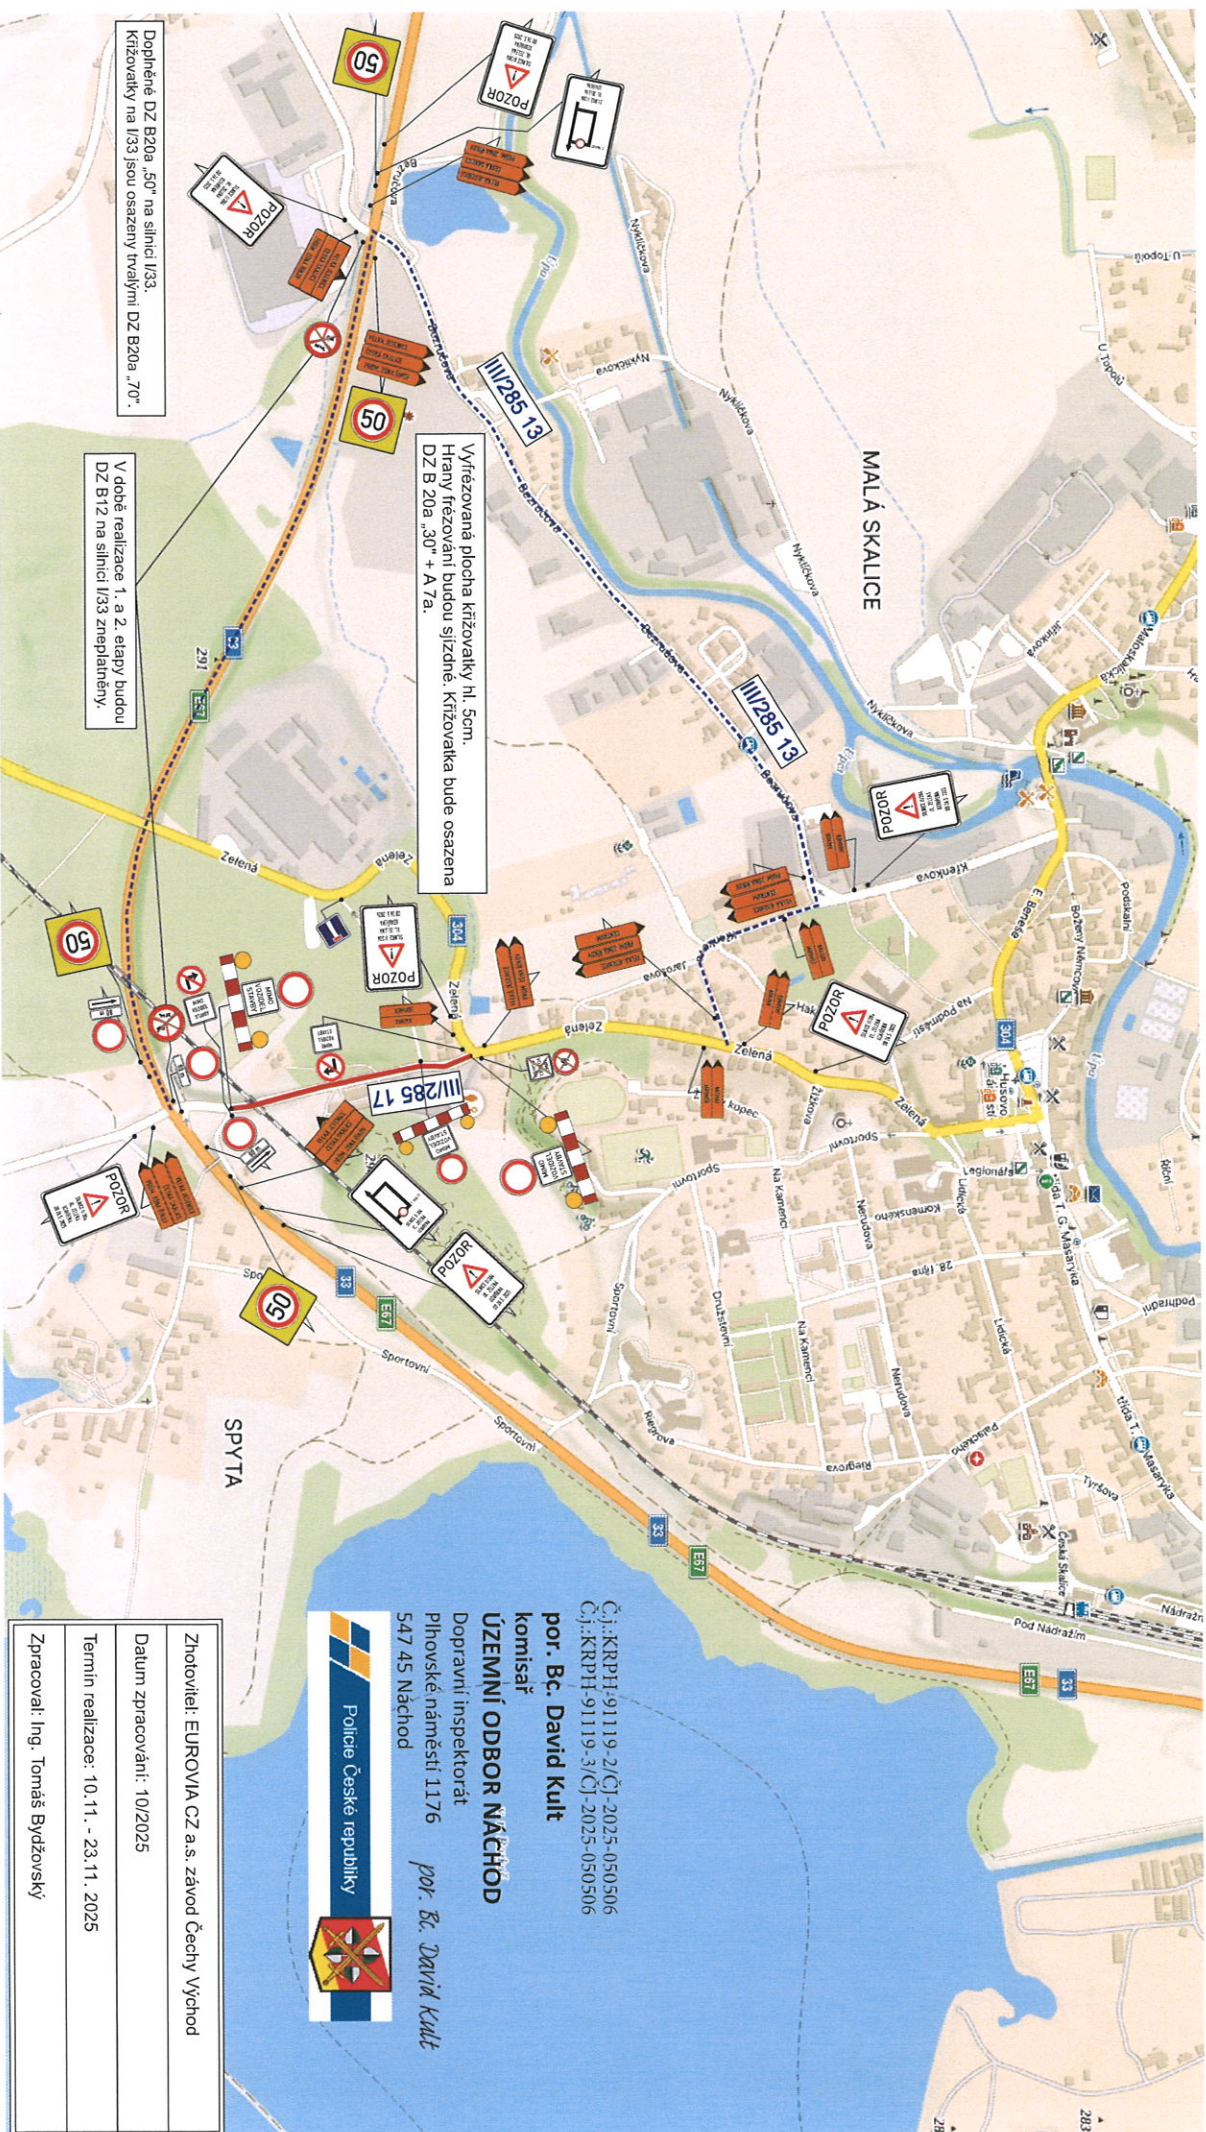

Č.j.:KRPH-91119-2/ČJ-2025-050506  
Č.j.:KRPH-91119-3/ČJ-2025-050506  
por. Bc. David Kult  
komisář  
**ÚZEMNÍ ODBOR NÁCHOD**  
Dopravní inspektorát  
Přilovské náměstí 1176 por. Bc. David Kult  
547 45 Náchod

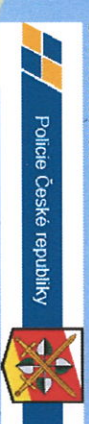

|                                                 |
|-------------------------------------------------|
| Zhotovitel: EUROVIA CZ a.s. závod Čeciny Východ |
| Datum zpracování: 10/2025                       |
| Termín realizace: 10. 11. - 23. 11. 2025        |
| Zpracoval: Ing. Tomáš Bydžovský                 |