


Č. j.:KRPH-97408-2/ČJ-2025-050506

por. Bc. David Kult
komisař
ÚZEMNÍ ODBOR NÁCHOD
Dopravní inspektorát
Plhovské náměstí 1176
547 45 Náchod

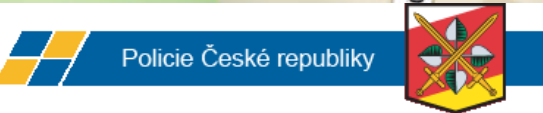

por. Bc. David Kult


PLATÍ OD

27.10.2025


PDZ č. B28 + E13
umístit 7 dnů
před zahájením
stavebních prací


PDZ 27.10.2025 - 30.11.2025 vyjma termínu úplné uzavírky (pokládky asfaltových vrstev)

AKCE: Oprava MK - ul. Pod Homolkou, Náchod		 DOPRAVNÍ ZNAČENÍ NÁCHOD	
INVESTOR:	Město Náchod	DATUM:	10/2025
OBSAH:	NÁVRH DIO STAVBY	STUPEŇ:	
ZHOTOVITEL:	STRABAG a.s.		

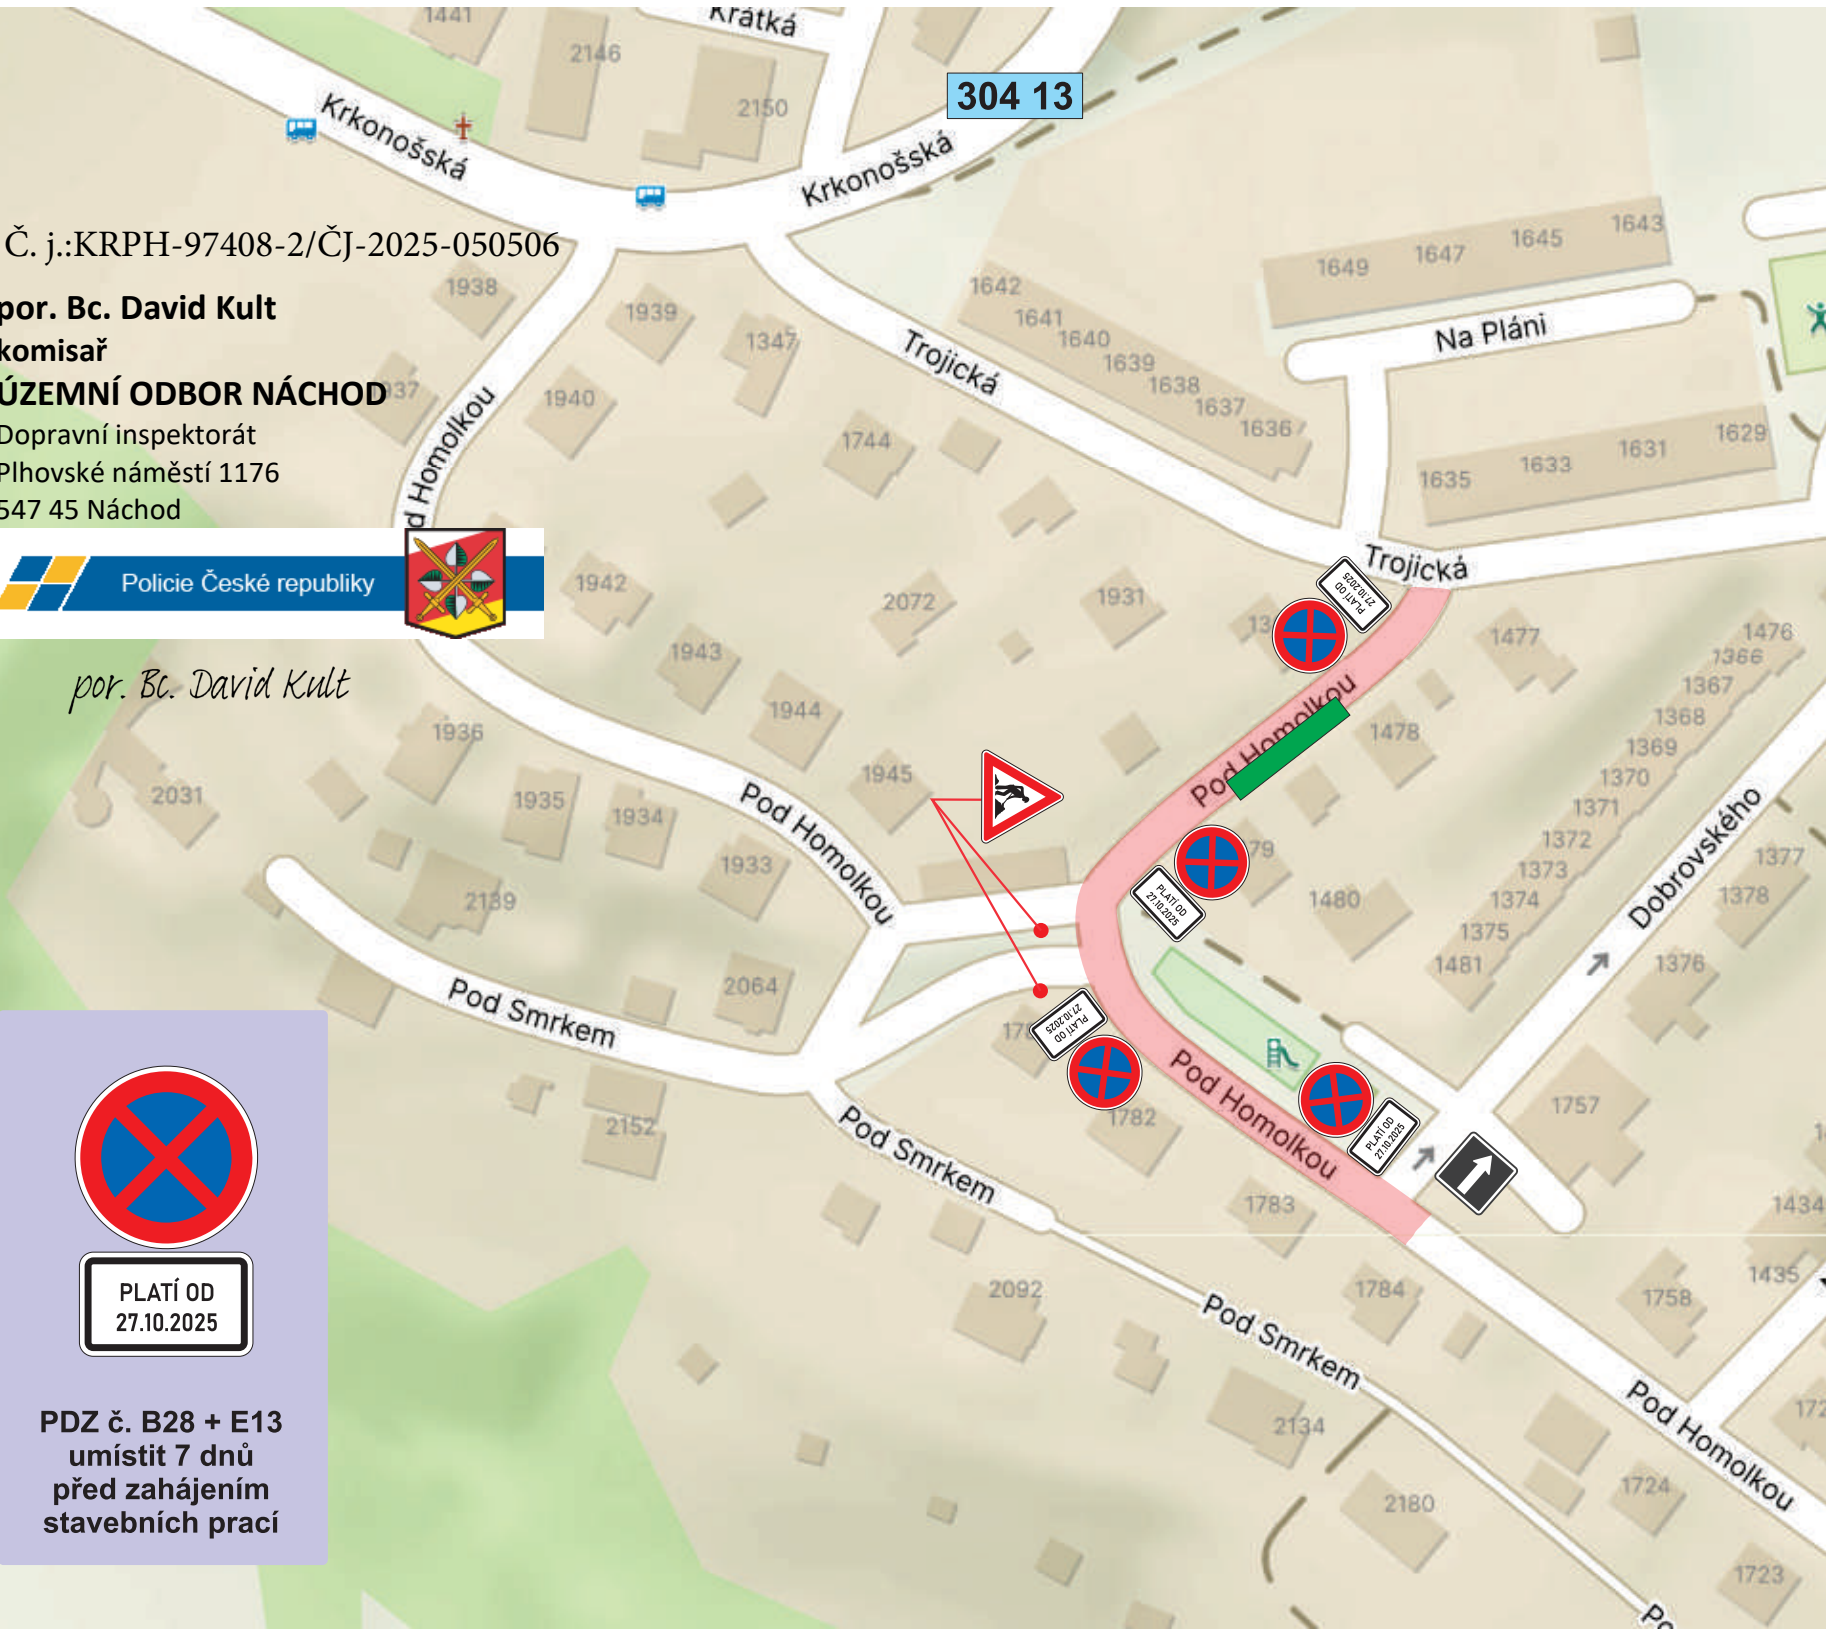

POHYBLIVÉ PRACOVNÍ MÍSTO
PRO OPRAVU CHODNÍKŮ,
OBRUB, ODVODNĚNÍ, SANACE A POD.

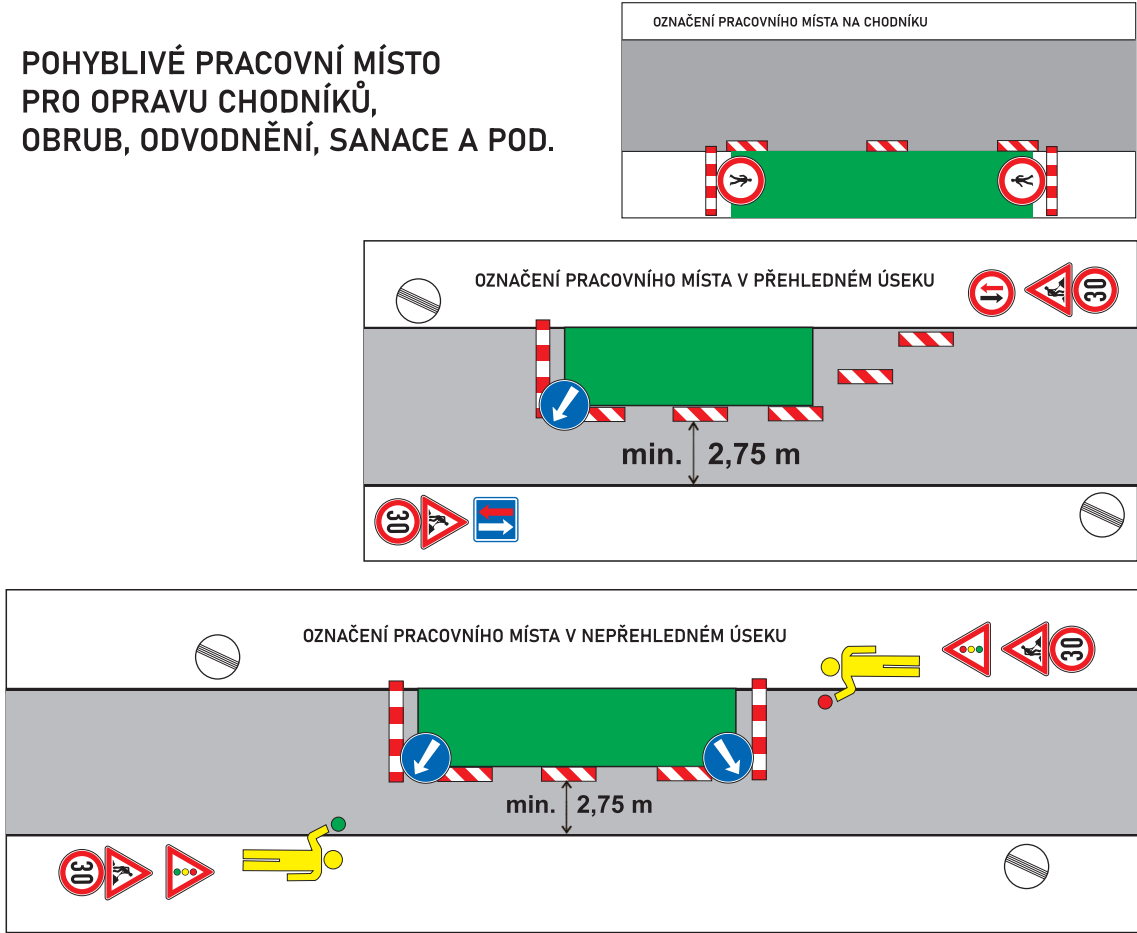

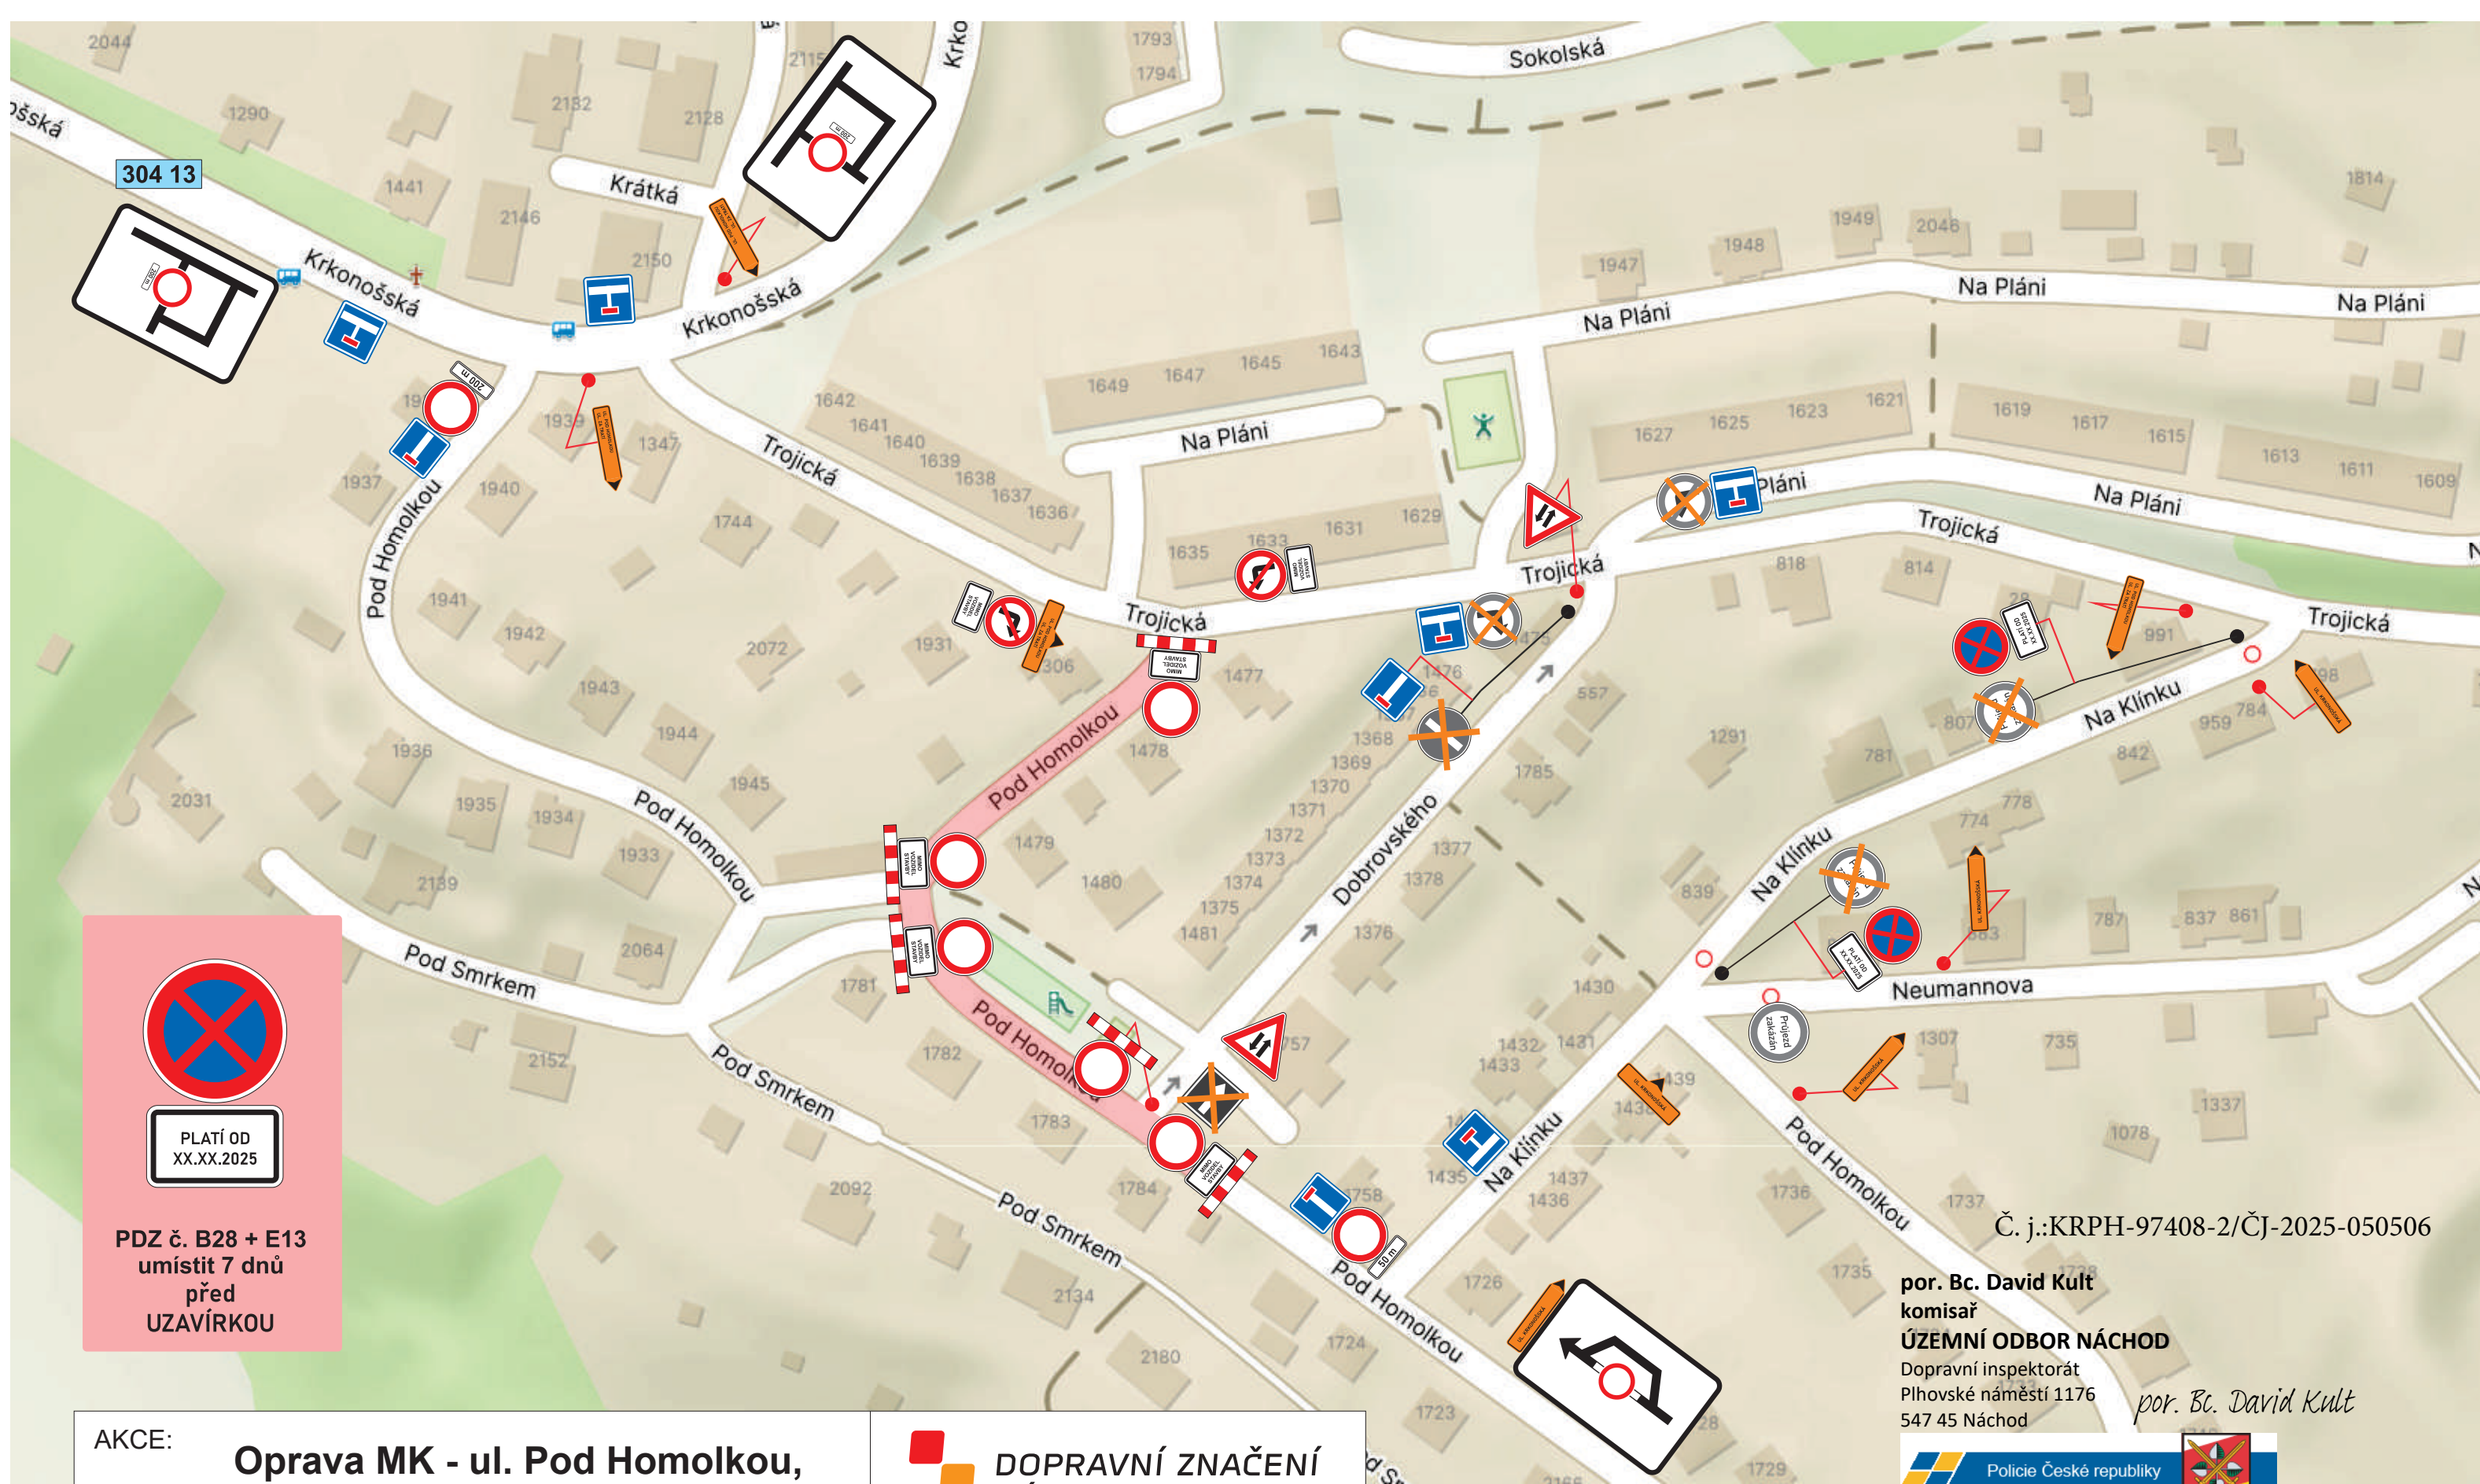

AKCE: Oprava MK - ul. Pod Homolkou, Náchod		 DOPRAVNÍ ZNAČENÍ NÁCHOD	
INVESTOR:	Město Náchod	DATUM:	10/2025
OBSAH:	NÁVRH DIO STAVBY	STUPEŇ:	
ZHOTOVITEL:	STRABAG a.s.		

PDZ po dobu 5 dní v termínu 10.11.2025 - 21.11.2025
(pokládka asfaltových vrstev)