


por. Bc. David Kůtl
komisař

ÚZEMNÍ ODBOR NÁCHOD

Dopravní inspektorát
Plhovské náměstí 1176
547 45 Náchod

Účelové komunikace na poz. p. č. 1113/2 a na účelové komunikaci - zpevněné ploše na poz. p. č. 1700/15 vše v k. ú. Česká Skalice v intravilánu města Česká Skalice.

Č. j.: KRP/PH-42160-2/ČJ-2026-050506

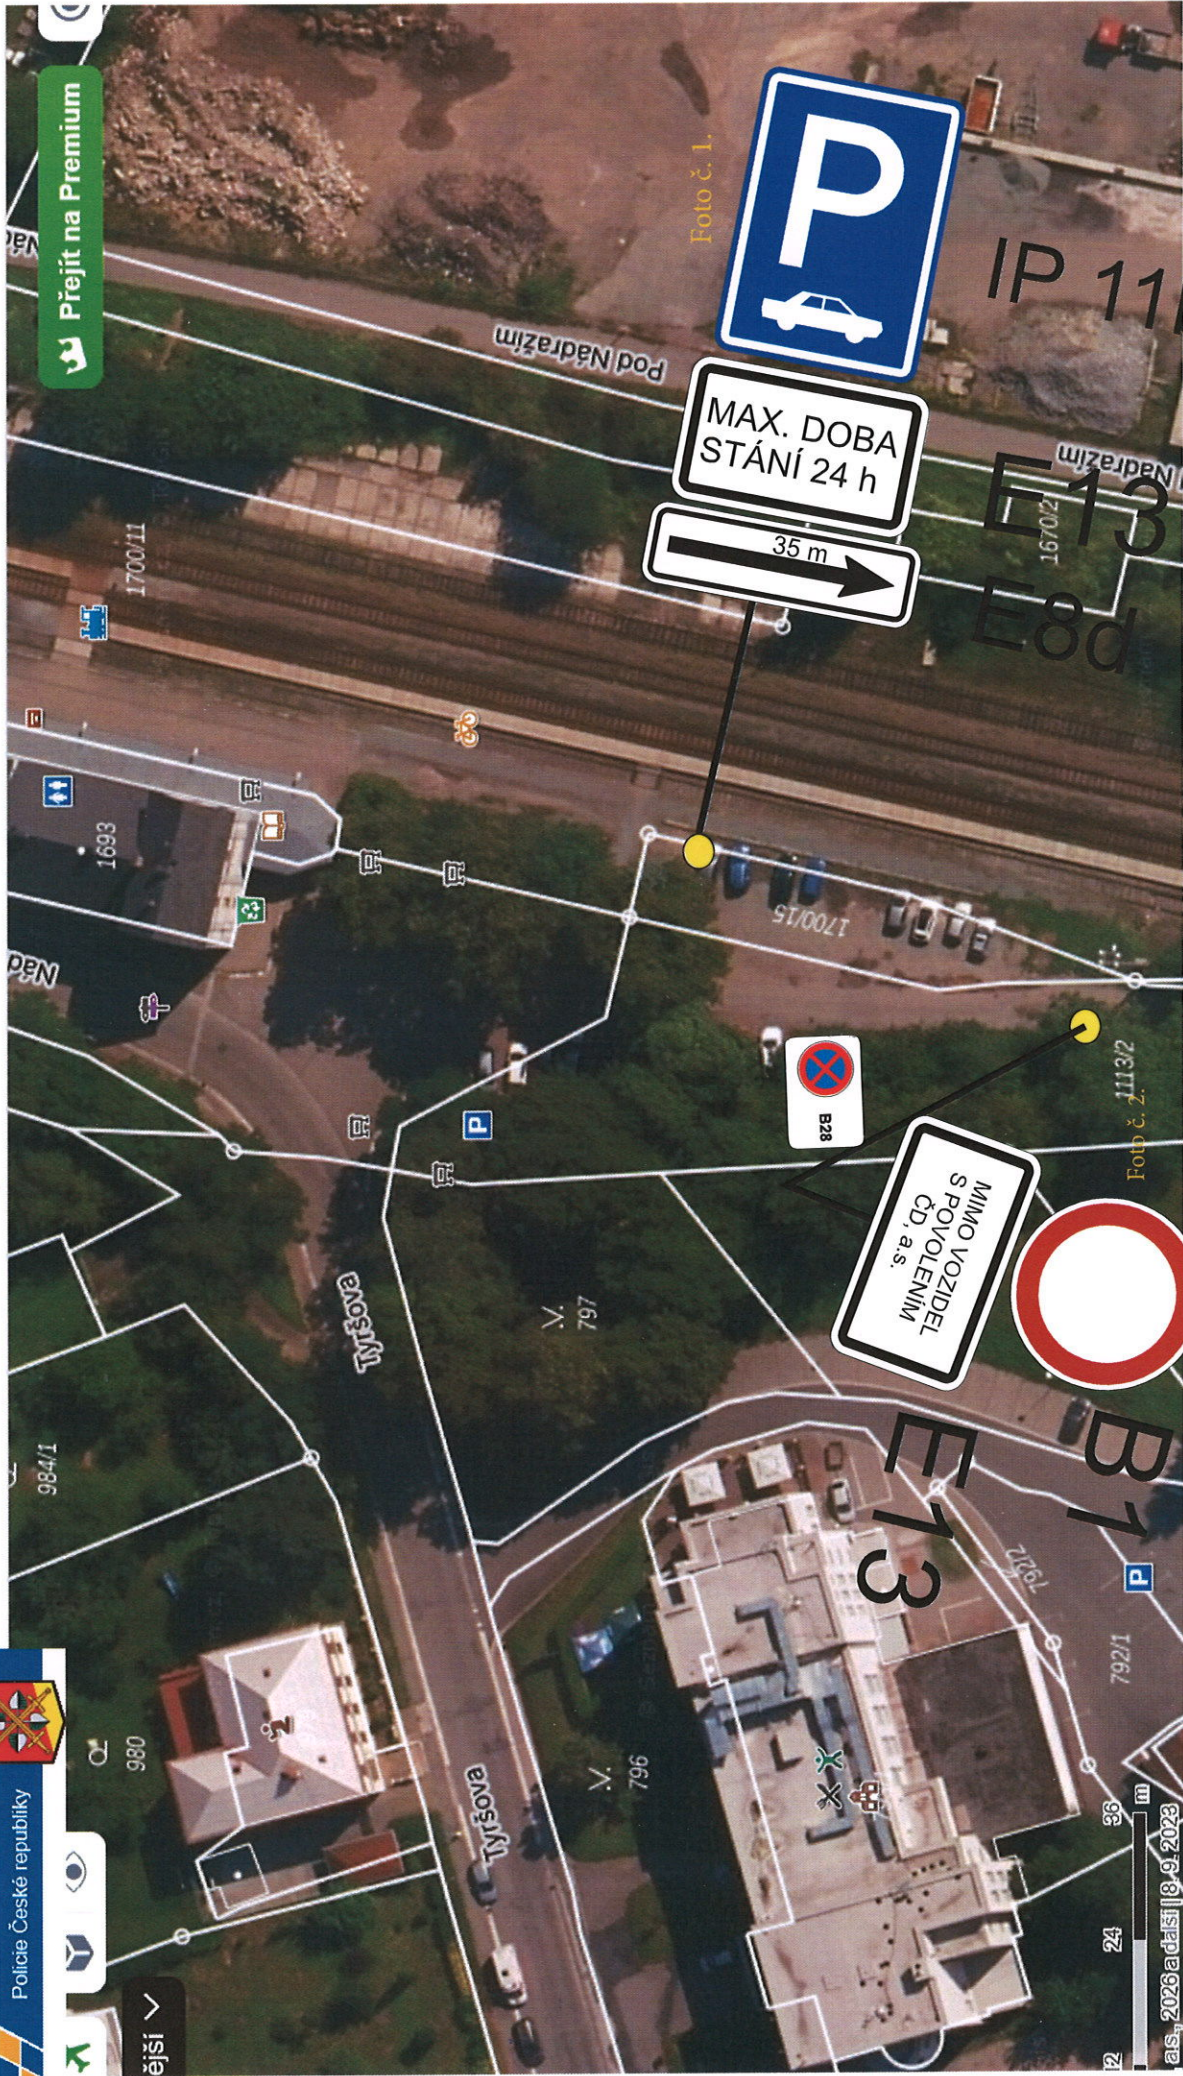

IP 11b

E13
E8d

E13

B1

Foto č. 2.

Foto č. 1.

as, 2026 adatsi | 8. 9. 2023

Jedná o instalaci nového SDZ č. IP11b (Parkoviště kolmé nebo šikmé stání) + DT č. E13 s textem „MAX. DOBA STÁNÍ 24 h“ + DT č. E8d (Úsek platnosti s údajem nad šípkou „35 m“) na účelové komunikaci – zpevněné ploše na poz. p. č. 1700/15.

por. Bc. David Fučík
komisař

ÚZEMNÍ ODBOR NÁCHOD

Dopravní inspektorát
Pihovské náměstí 1176

547 45 Náchod

Č. j.: KRPH-42160-2/ČJ-2026-050506



Foto č. 1.



por. Bc. David Kult
komisař

ÚZEMNÍ ODBOR NÁCHOD

Dopravní inspektorát

Plhovské náměstí 1176


547 45 Náchod

Č. j.: KRPH-42160-2/ČJ-2026-050506



Foto č. 2.

Jedná o instalaci nového SDZ č. B1 (Zákaz vjezdu všech vozidel v obou směrech) + DT č. E13 s textem „MIMO VOZIDEL S POVOLENÍM ČD, a.s.“ na účelové komunikaci na poz. p. č. 1113/2

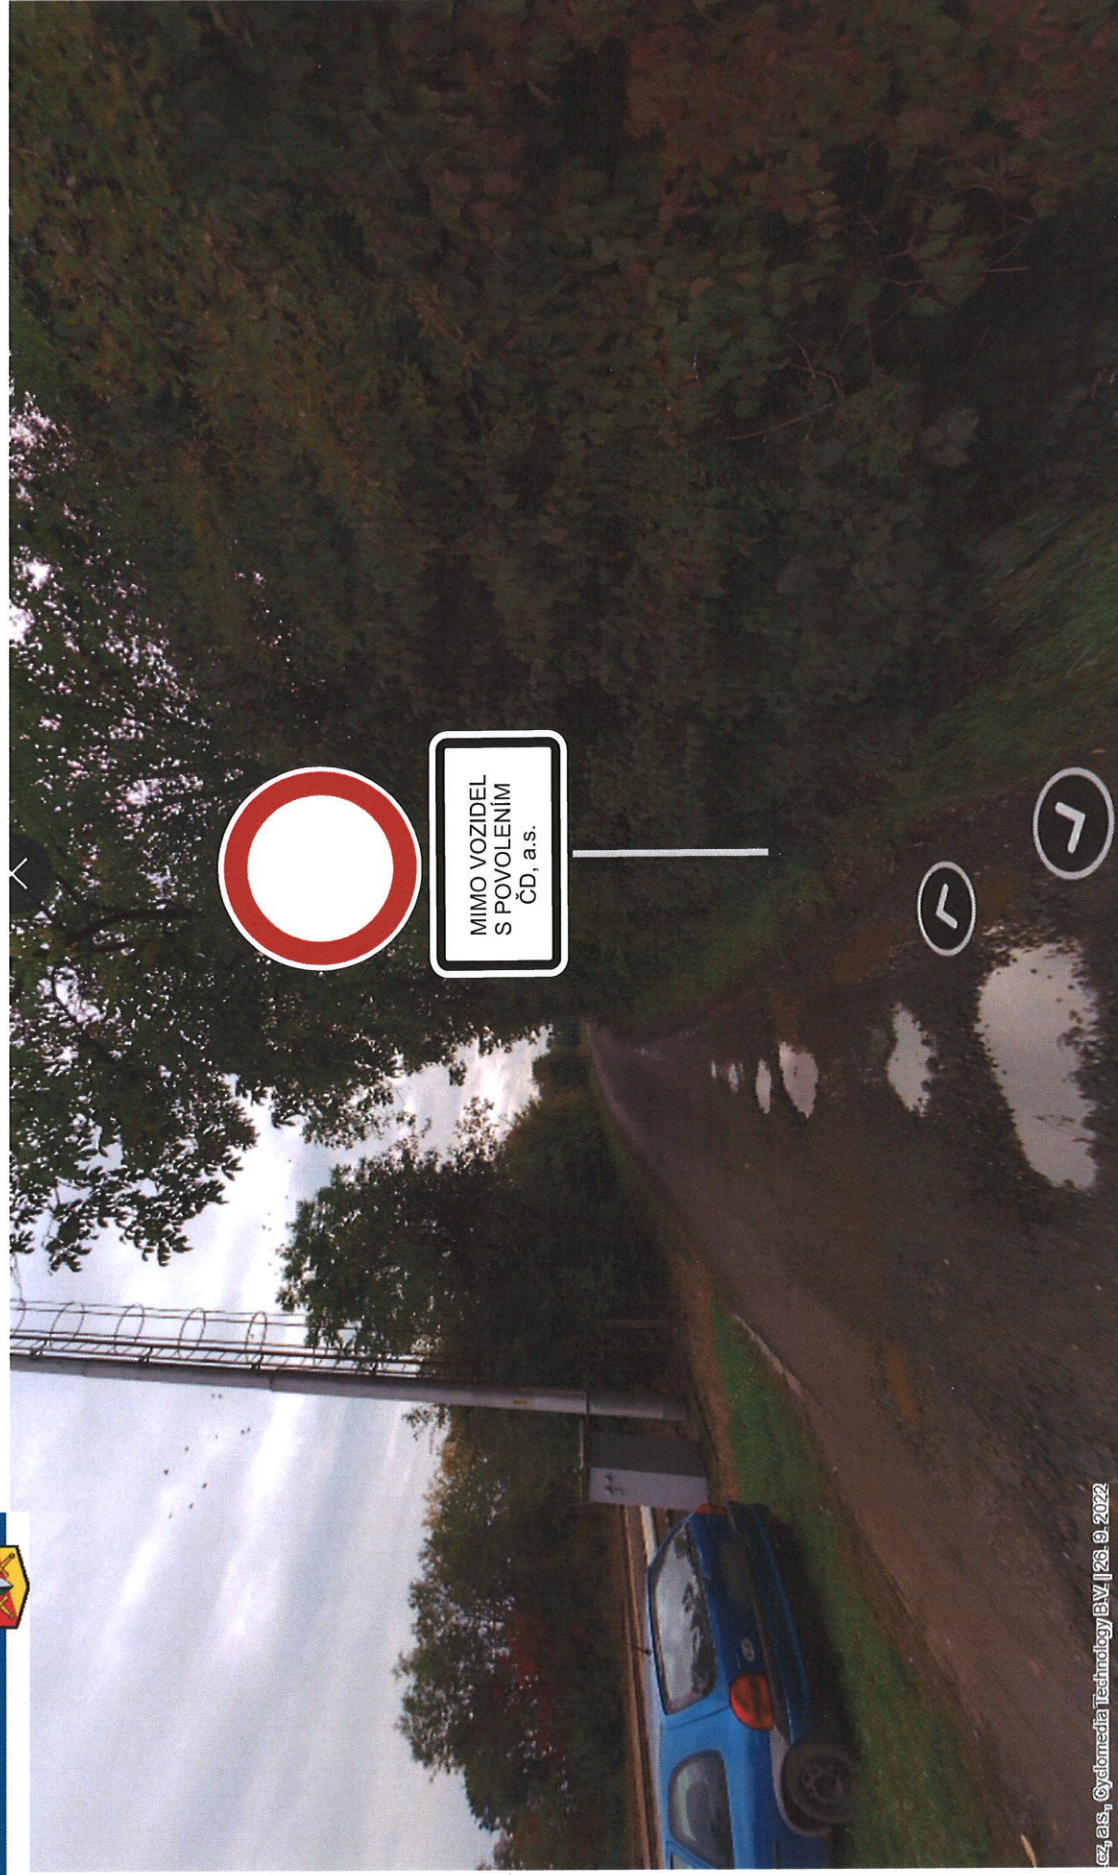

por. Bc. David Kult
komisař
ÚZEMNÍ ODBOR NÁCHOD
Dopravní inspektorát
Plhovské náměstí 1176
547 45 Náchod

Dodatek k č. j.: KRP-42160-2/ČJ-2026-050506

Účelová komunikace na poz. p. č. 1113/2 v k. ú. Česká Skalice

