


Červený Kostelec, ul. Borek

Situace záboru + dopravní značení (oprava fasády)

oprava střechy

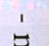

 - neoslňující červené světlo

Termín: 1. 6. 2026 - 30. 9. 2026

Č.j.: KRPH-53695-2/ČJ-2026-050506
KRPH-53695-3/ČJ-2026-050506


POLICIE ČESKÉ REPUBLIKY
KRAJSKÉ ŘEDITELSTVÍ POLICIE
KRALOVÉHRADECKÉHO KRAJE
ÚZEMNÍ ODBOR
DOPRAVNÍ INSPEKTORÁT
547 45 NÁCHOD


Jaroslav ZLATNÝ
284081

Katastrální situace

(= oprava fasády čp. 311)

Červený Kostelec, ul. Borek

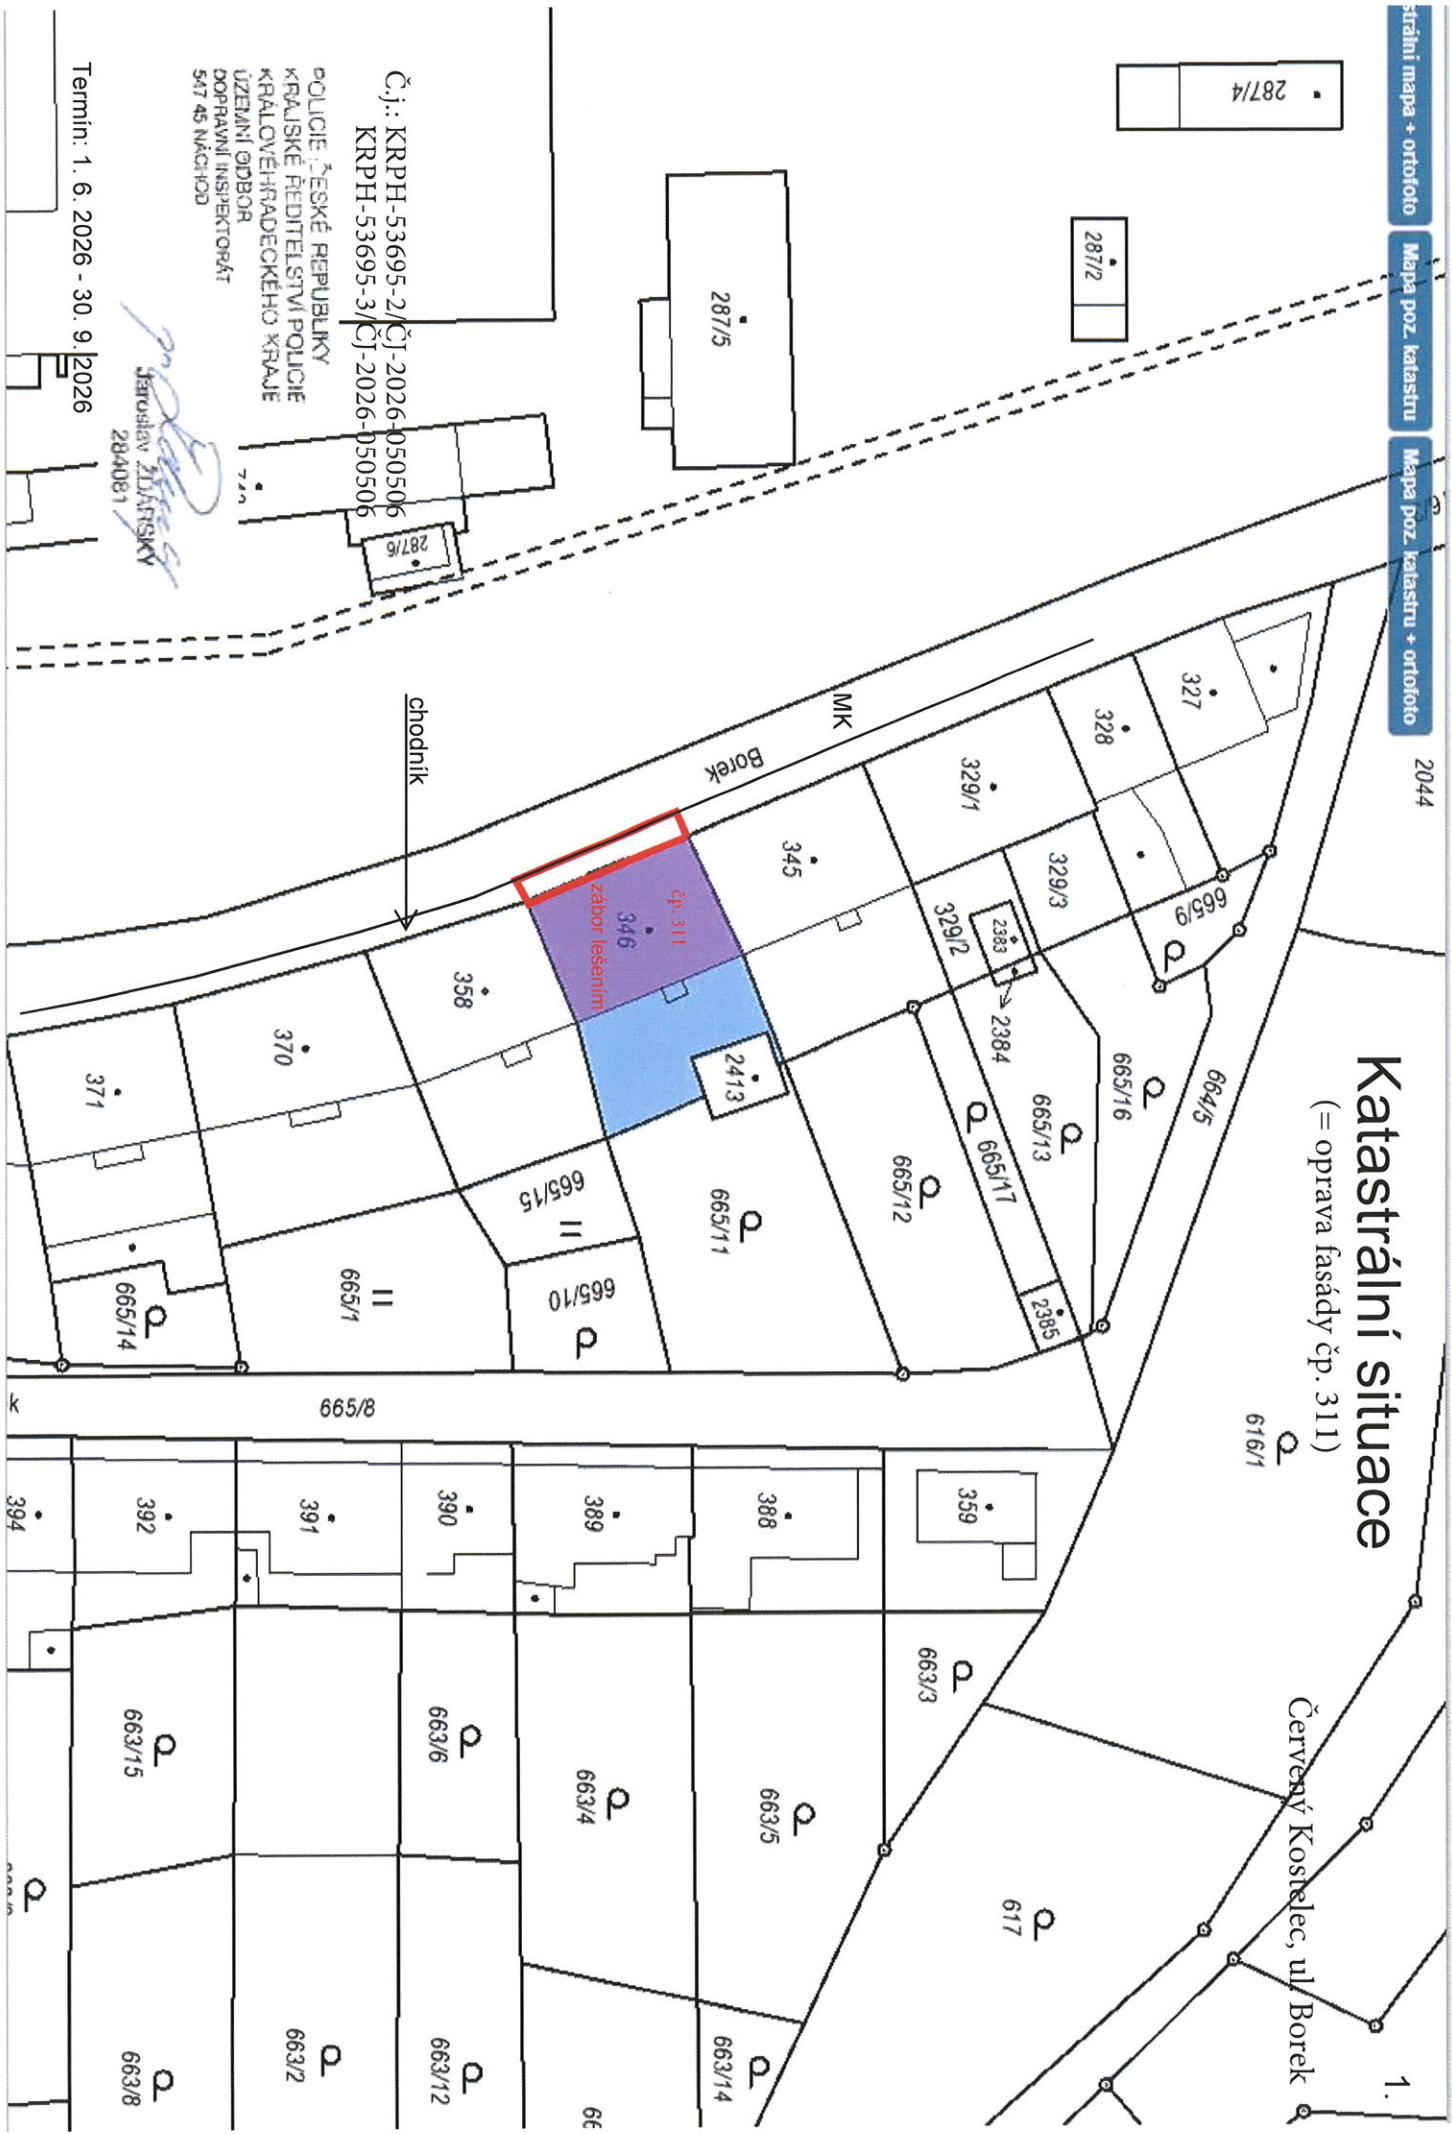

Čj.: KRPH-53695-2/ČJ-2026-050506
 KRPH-53695-3/ČJ-2026-050506

POLICIE ČESKÉ REPUBLIKY
 KRAJSKÉ ŘEDITELSTVÍ POLICIE
 KRAJOVĚHRADCEKÉHO KRAJE
 ÚZEMNÍ ODBOR
 DOPRAVNÍ INSPEKTORÁT
 547 45 NÁCHOD

Jaroslav Zlátný
 Jaroslav Zlátný
 284081

Termín: 1. 6. 2026 - 30. 9. 2026

