


Č. j.: KRPAH-50417-2/ČJ-2026-050506

Místní komunikace, ulice Jiřinková, na poz. p. č. 402/12 v k. ú. Malá Skalice, v intravilánu města Česká Skalice.

por. Bc. David Štoll
komisár

ÚZEMNÍ ODBOR NÁCHOD

Dopravní inspektorát
Plhovské náměstí 1176
547 45 Náchod

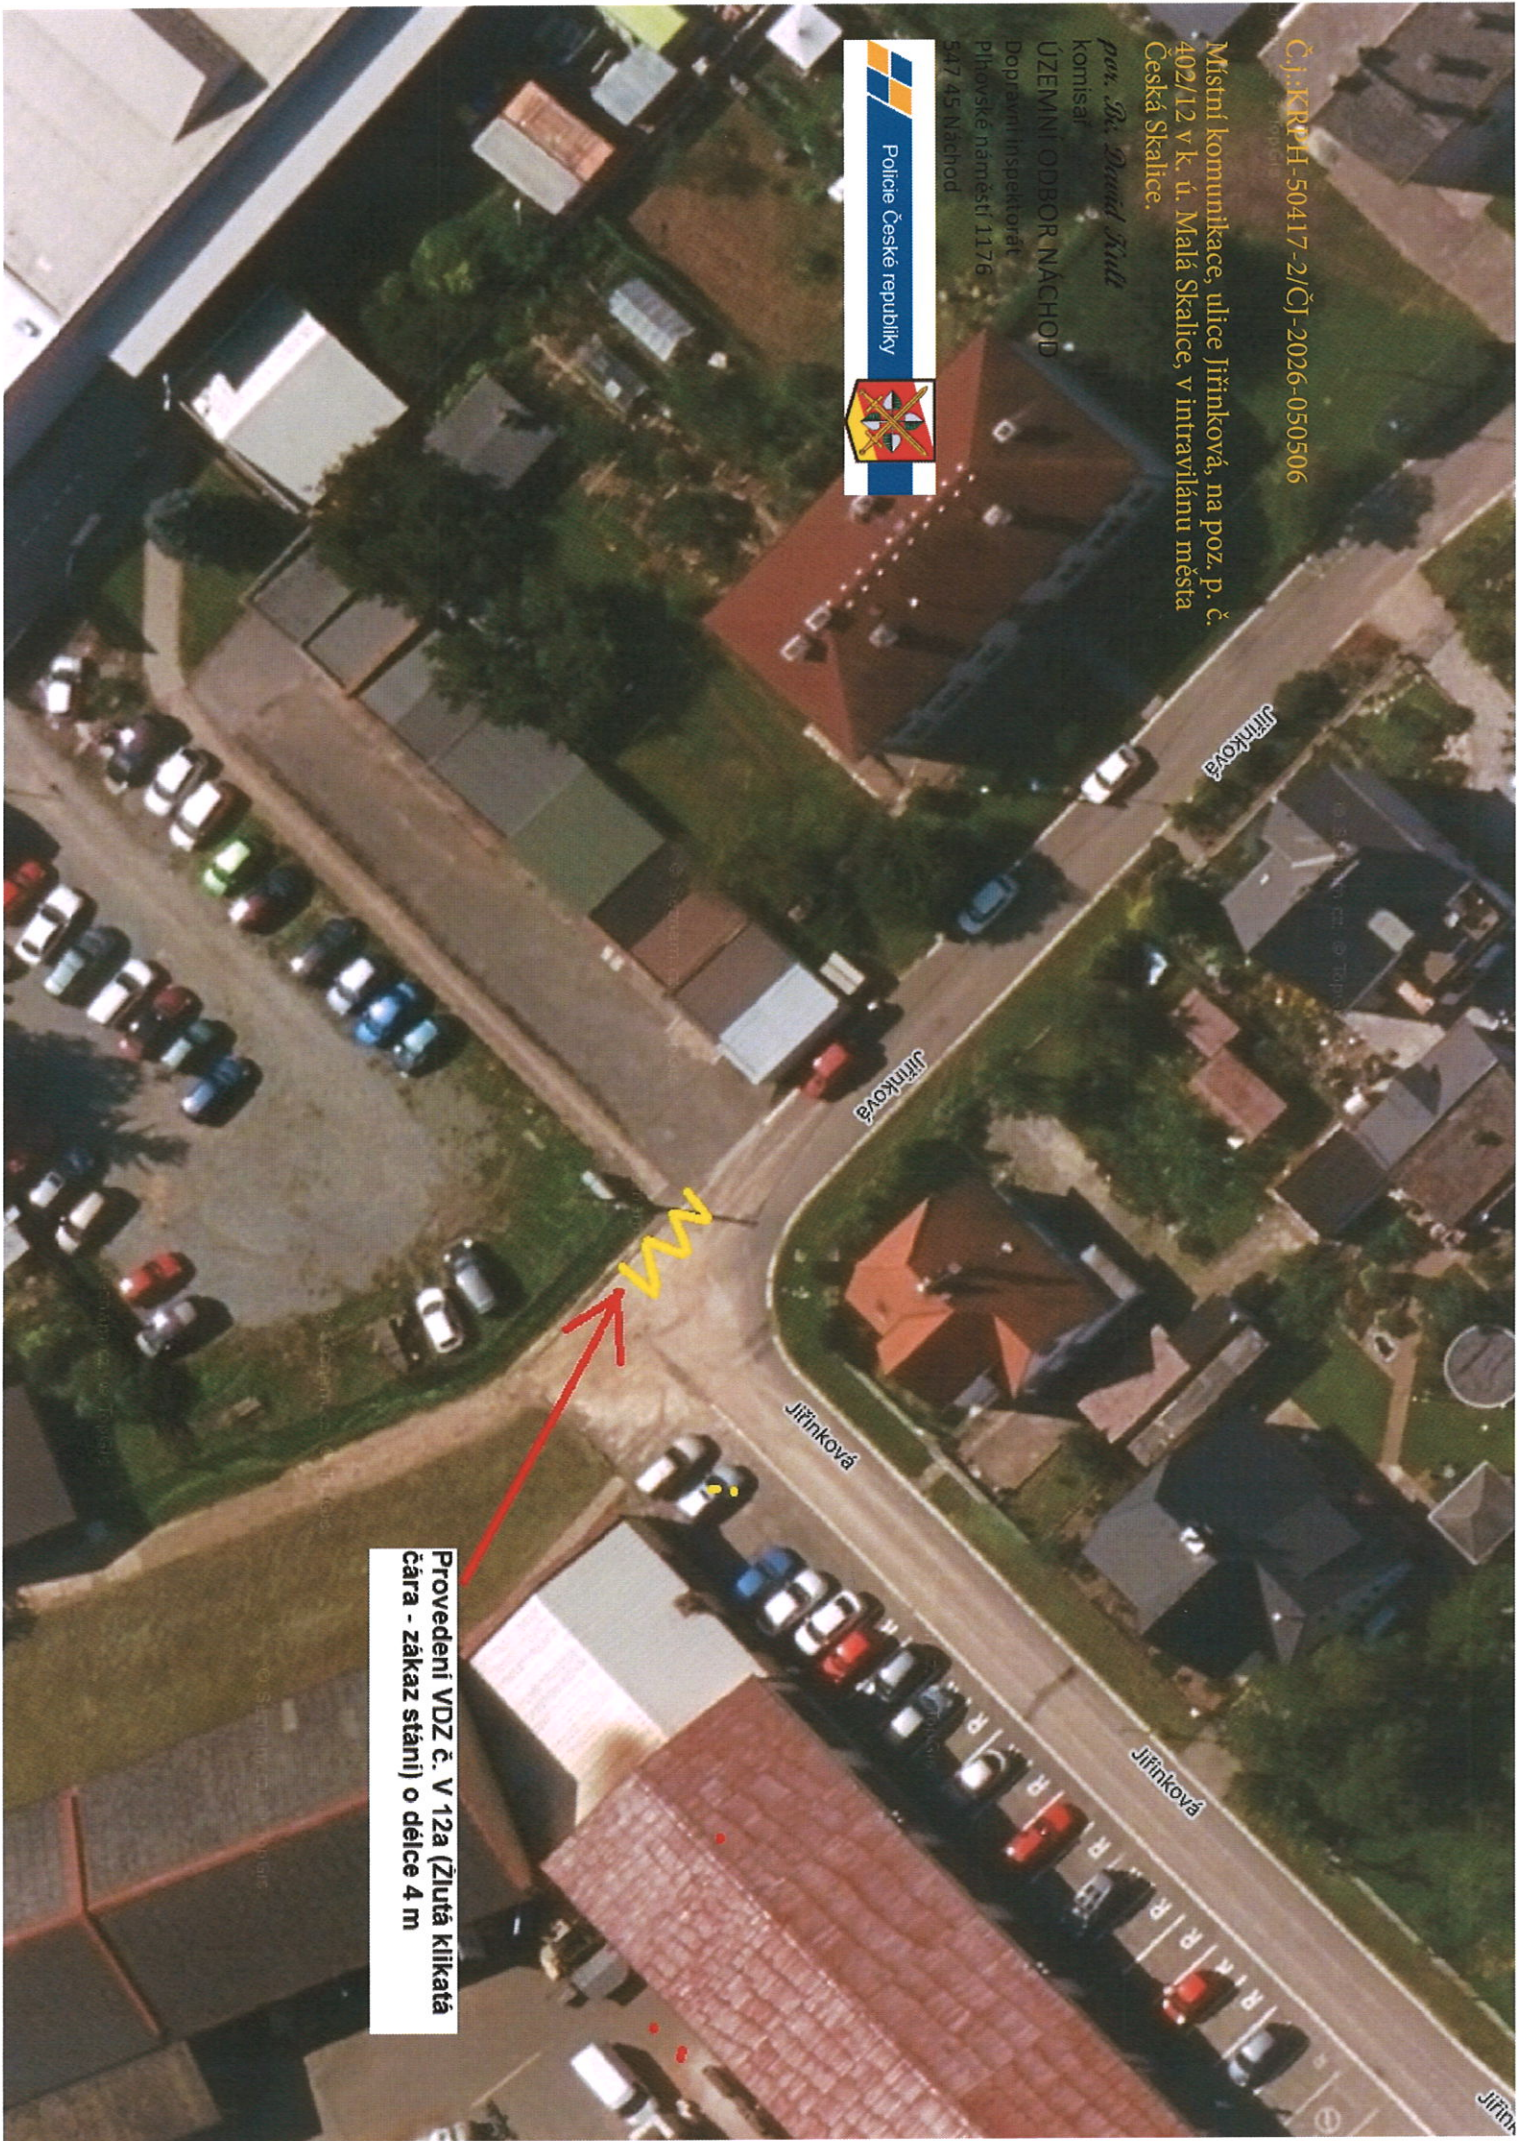

Provedení VDZ č. V 12a (Zlúťá kľikátá čára - zákaz stáňí) o délce 4 m

por. Bc. David Kult
komisař
ÚZEMNÍ ODBOR NÁCHOD
Dopravní inspektorát
Plhovské náměstí 1176
547 45 Náchod

Č.j.:KRP-50417-2/ČJ-2026-050506

Místní komunikace, ulice Jiřinková, na poz. p. č.
402/12 v k. ú. Malá Skalice, v intravilánu města
Česká Skalice.

Policie České republiky



**Provedení VDZ č. V 12a (Žlutá klikatá
čára - zákaz stání) o délce 4 m**



2026:04:28 16:06:33