


ODŮVODNĚNÍ ZMĚNY č. 2 ÚZEMNÍHO PLÁNU KRAMOLNA

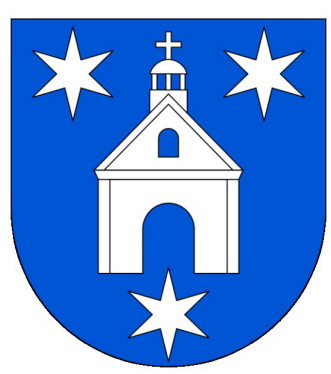


LEGENDA

STAV PLOCHY	NÁVRH PLOCHY	ÚZEMNÍ REZERVA
STABILIZOVANÉ	PLŮCHY ZEMĚDĚLSTVÍ	REZERVA
HRANICE ÚZEMNÍCH JEDNOTEK A PLOCH		
		Řešené území
		Hranice katastrálního území
		Zastavěné území k 28. 8. 2025
		Zastavitelná plocha
		Zastavitelná plocha - ke zrušení
		Plocha změny v krajině
		Územní rezerva - ke zrušení

ZÁBOR ZPF A PUPFL	
	Plochy záboru zemědělského půdního fondu
	Plochy záboru pozemků určených k plnění funkcí lesa
	Plochy k navrácení zpět do ZPF
	Hranice BPEJ
75011	Kód BPEJ
III.	Třída ochrany ZPF
	Půdy I. a II. třídy ochrany ZPF
	Investice do půdy (meliorace) / hlavní odvodňovací zařízení

Změna č. 2 ÚP Kramolna záznam o účinnosti	
Správní orgán, který vydal Změnu č. 2 Územního plánu Kramolna:	Zastupitelstvo obce Kramolna
Pořizovatel:	Městský úřad Náchod odbor výstavby a územního plánování
Oprávněná úřední osoba pořizovatele:	Jméno: Ing. Andrea Lipovská vedoucí odboru výstavby a územního plánování MěÚ Náchod
Datum nabytí účinnosti Změny č. 2 Územního plánu Kramolna	podpis

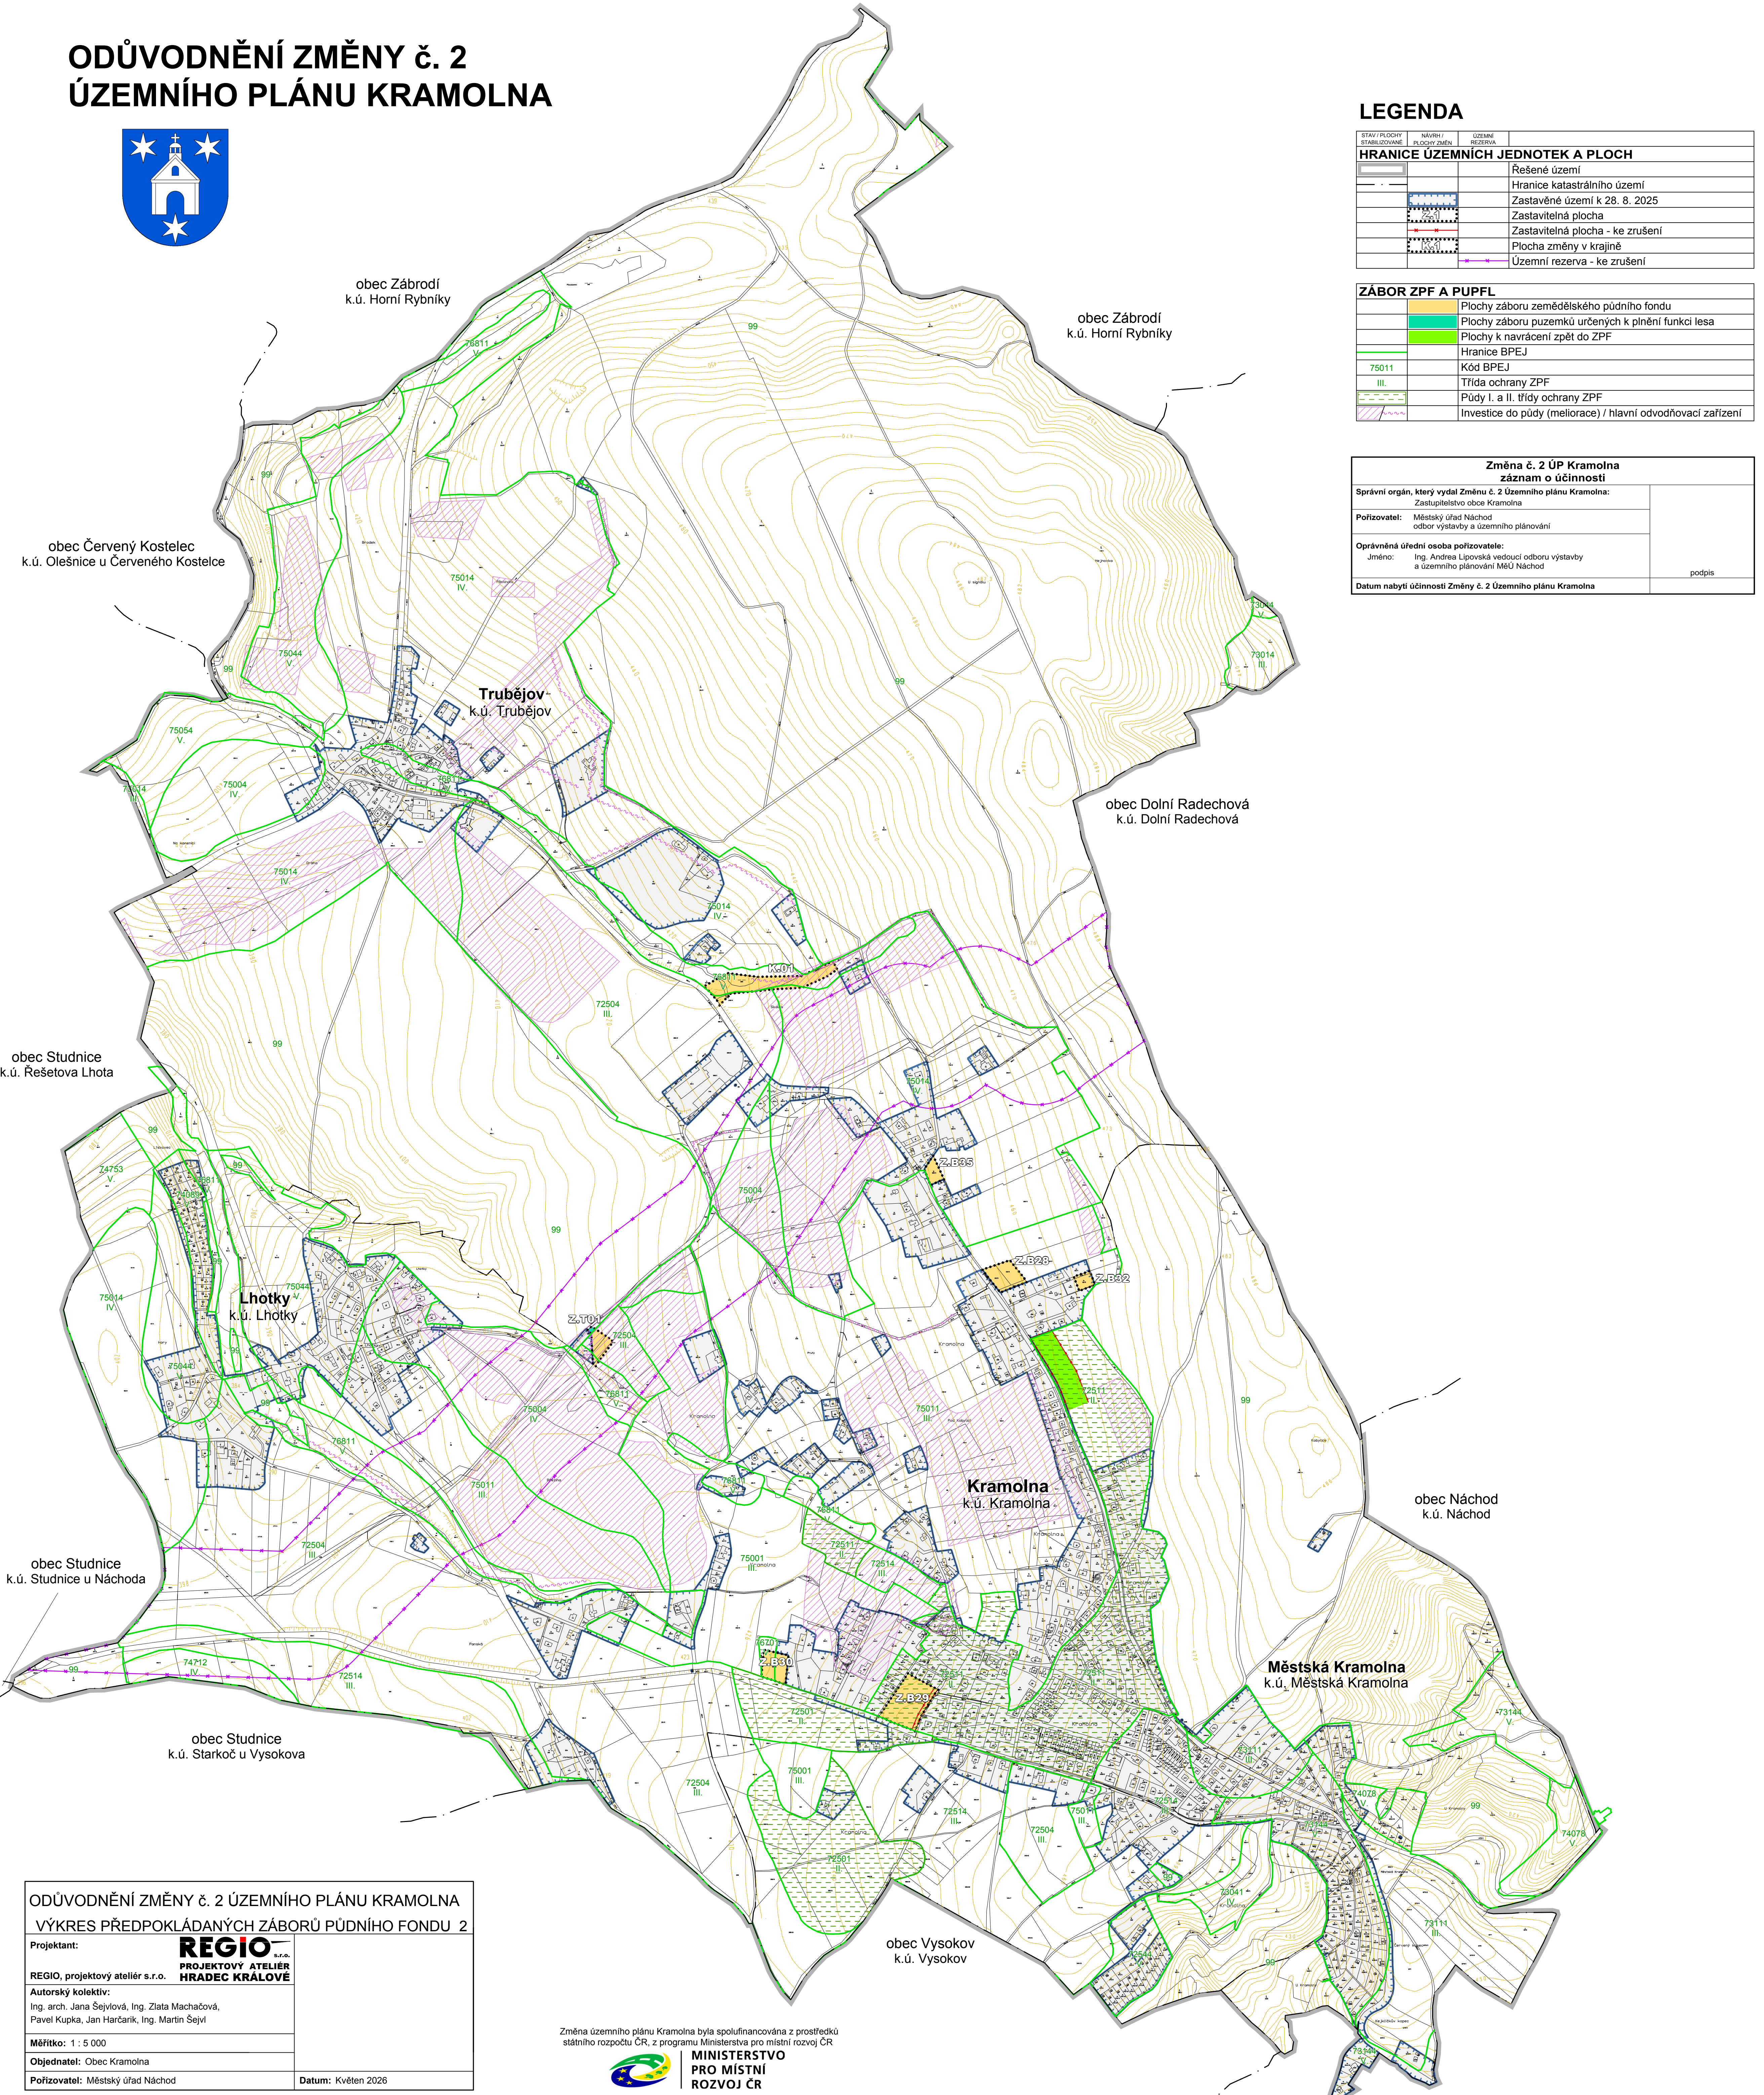

ODŮVODNĚNÍ ZMĚNY č. 2 ÚZEMNÍHO PLÁNU KRAMOLNA VÝKRES PŘEDPOKLÁDANÝCH ZÁBORŮ PŮDNÍHO FONDU 2

Projektant:	REGIO s.r.o. PROJEKTOVÝ ATELIER HRADEC KRÁLOVÉ
Autorský kolektiv:	Ing. arch. Jana Šejvlová, Ing. Zlata Macháčová, Pavel Kupka, Jan Harčarik, Ing. Martin Šejvl
Měřítko:	1 : 5 000
Objednatel:	Obec Kramolna
Pořizovatel:	Městský úřad Náchod
Datum:	Květen 2026

Změna územního plánu Kramolna byla spolufinancována z prostředků státního rozpočtu ČR, z programu Ministerstva pro místní rozvoj ČR

