


Legenda

	hranice řešeného území obce	
	hranice zastavěného území k 30.6.2023	
	hranice katastrálních území	
	státní hranice	
	hranice zastavěvatelných ploch	
	hranice ploch přestavby	
	hranice ploch změn v krajině	
Technická infrastruktura		
stav	návrh	
		nadměrné vedení VN el.energie
		nadměrné vedení VN el.energie ke zrušení
		transformační stanice VN/NN
		transformační stanice VN/NN k přeložení
		vodovodní řád
		čerpací stanice vodovodu
		vodojem
		kanalizace
		čerpací stanice kanalizace
		čistírna odpadních vod
		komunikační vedení
		komunikační zařízení
		radiofrekvenční trasy

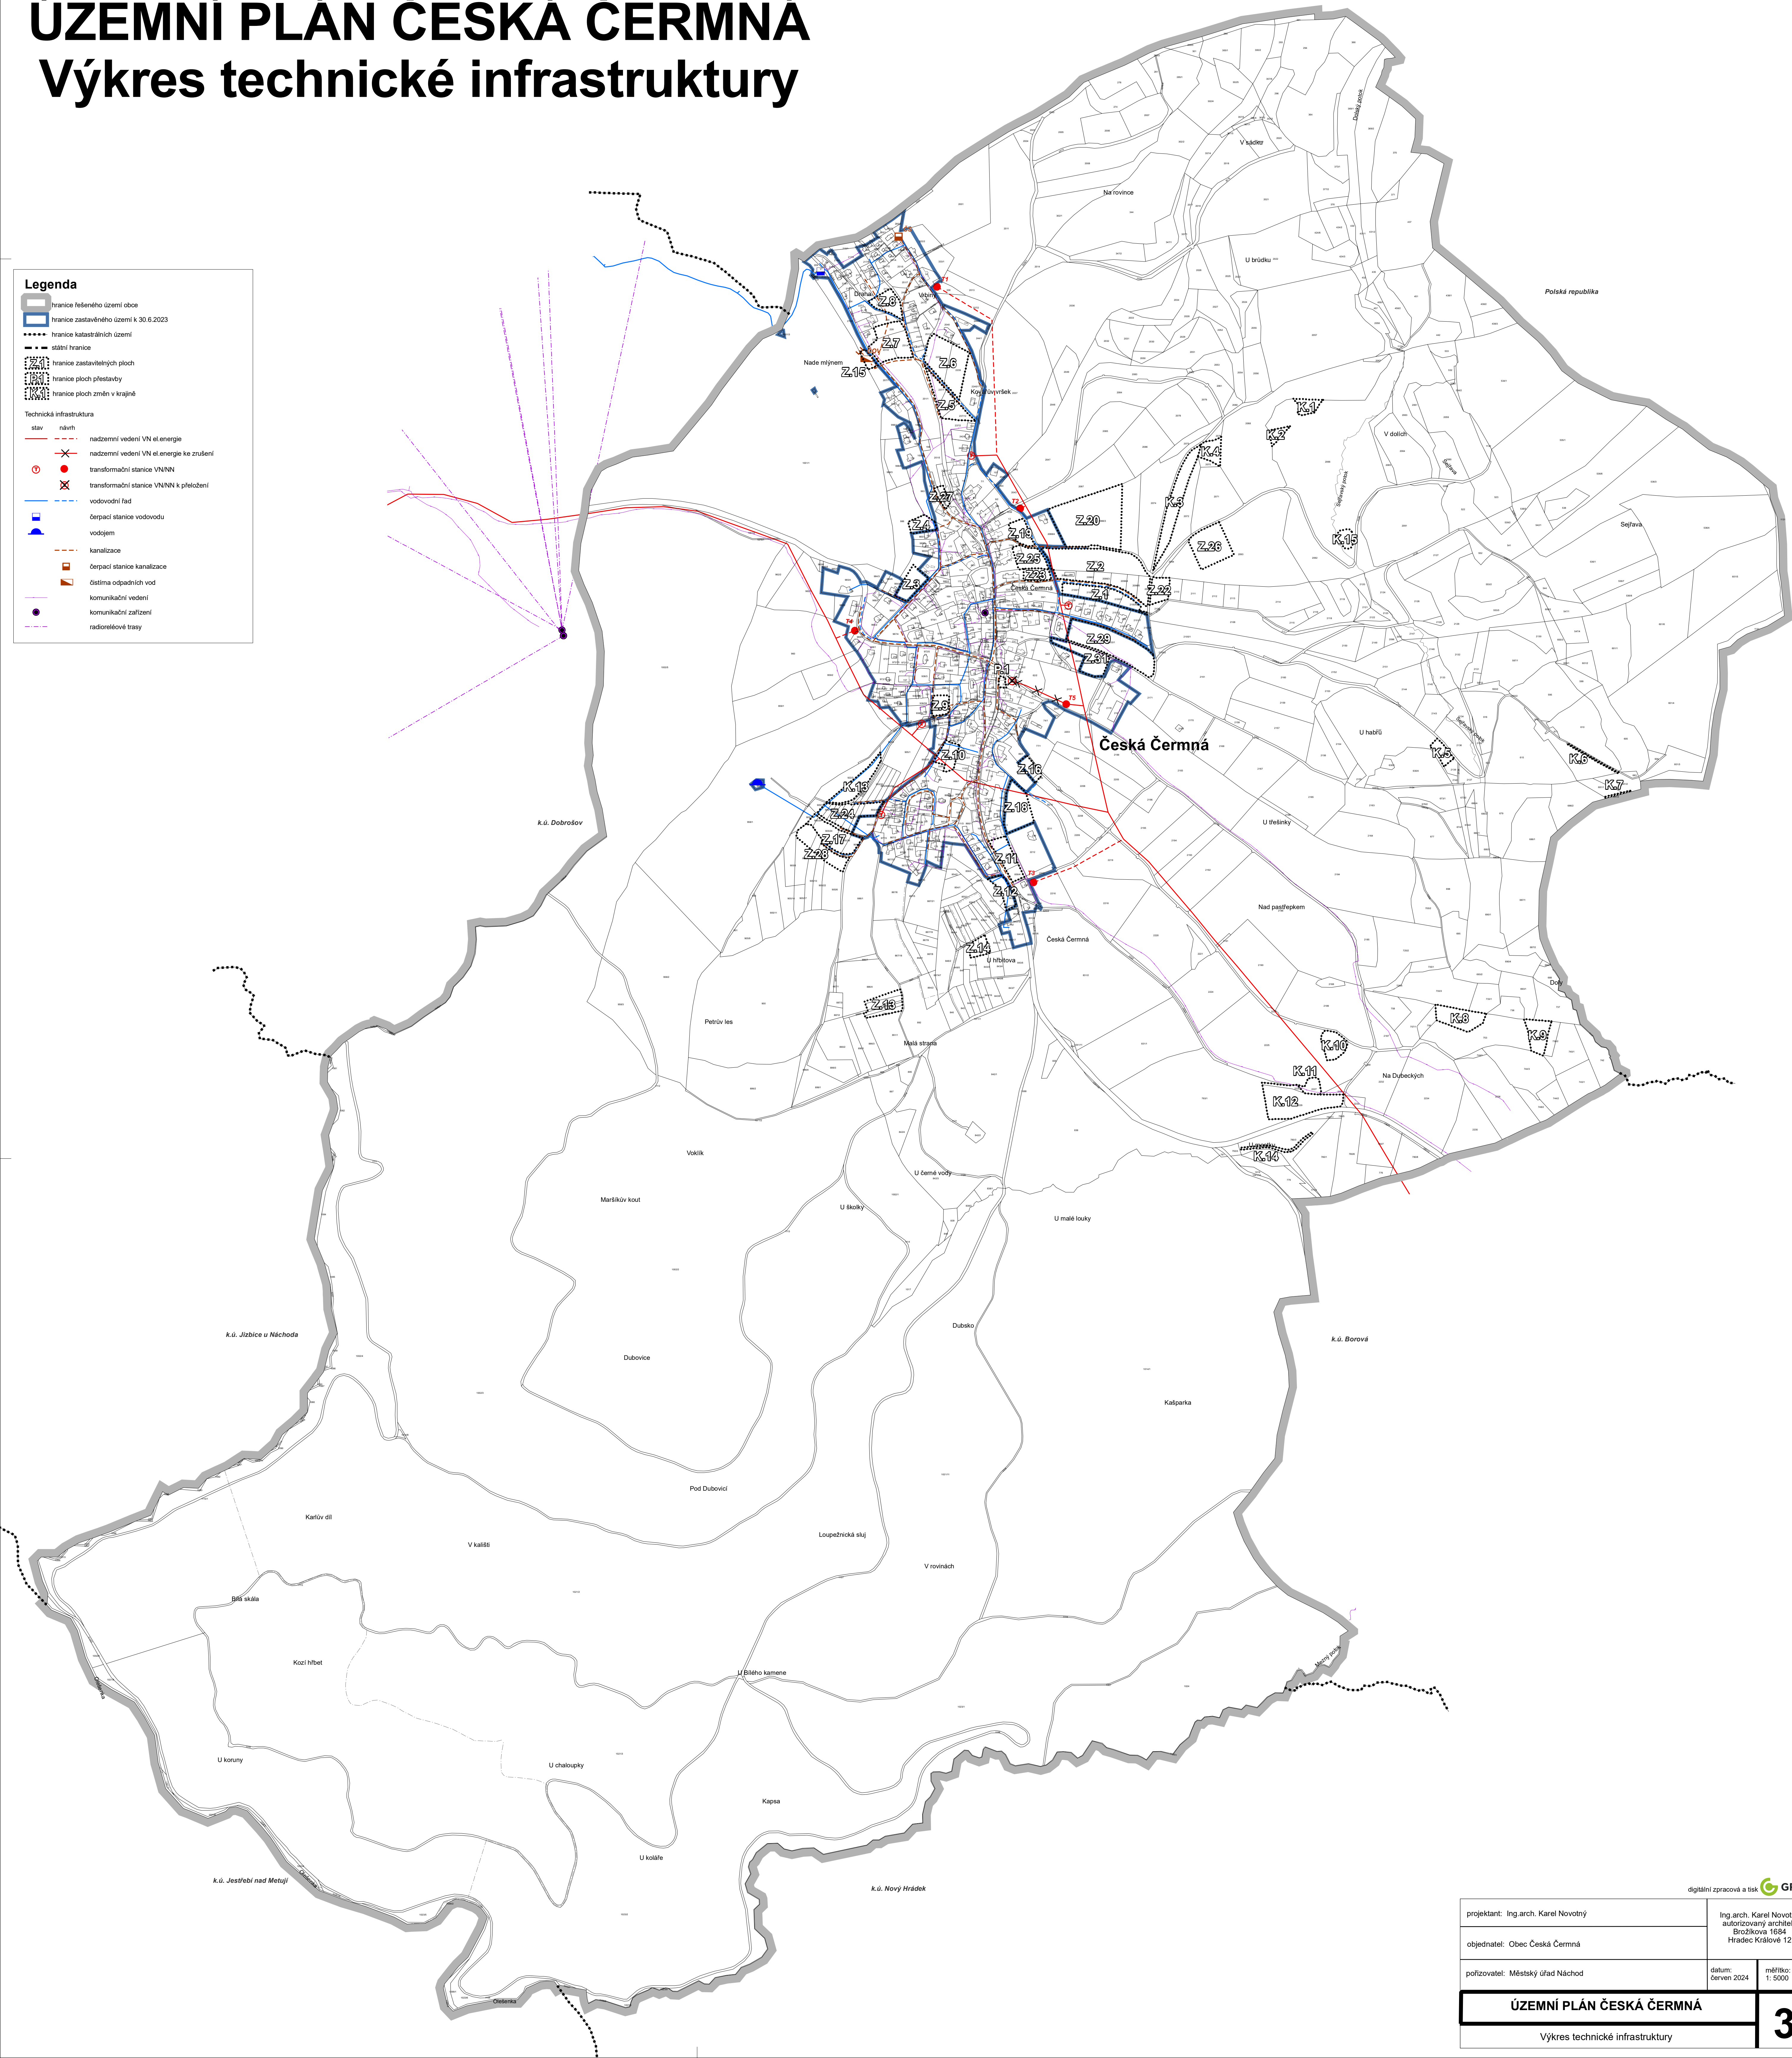

projektant: Ing.arch. Karel Novotný	Ing.arch. Karel Novotný autorizovaný architekt Brožíkova 1684 Hradec Králové 12	
objednatel: Obec Česká Čermná		
pořizovatel: Městský úřad Náchod	datum: červen 2024	mřítko: 1: 5000
ÚZEMNÍ PLÁN ČESKÁ ČERMNÁ		3
Výkres technické infrastruktury		